


ISTITUTO COMPrensivo MANIAGO  
Scuola Secondaria "G. Marconi"  
MANIAGO (PN)  
Superfici ambienti  
PIANTA PIANO TERRA  
Progetto rete di scuole per la cultura della sicurezza!  
www.safety-school.it  
mailto:info@safety-school.it

INGRESSO  
2B, 1C,  
2D, 1E

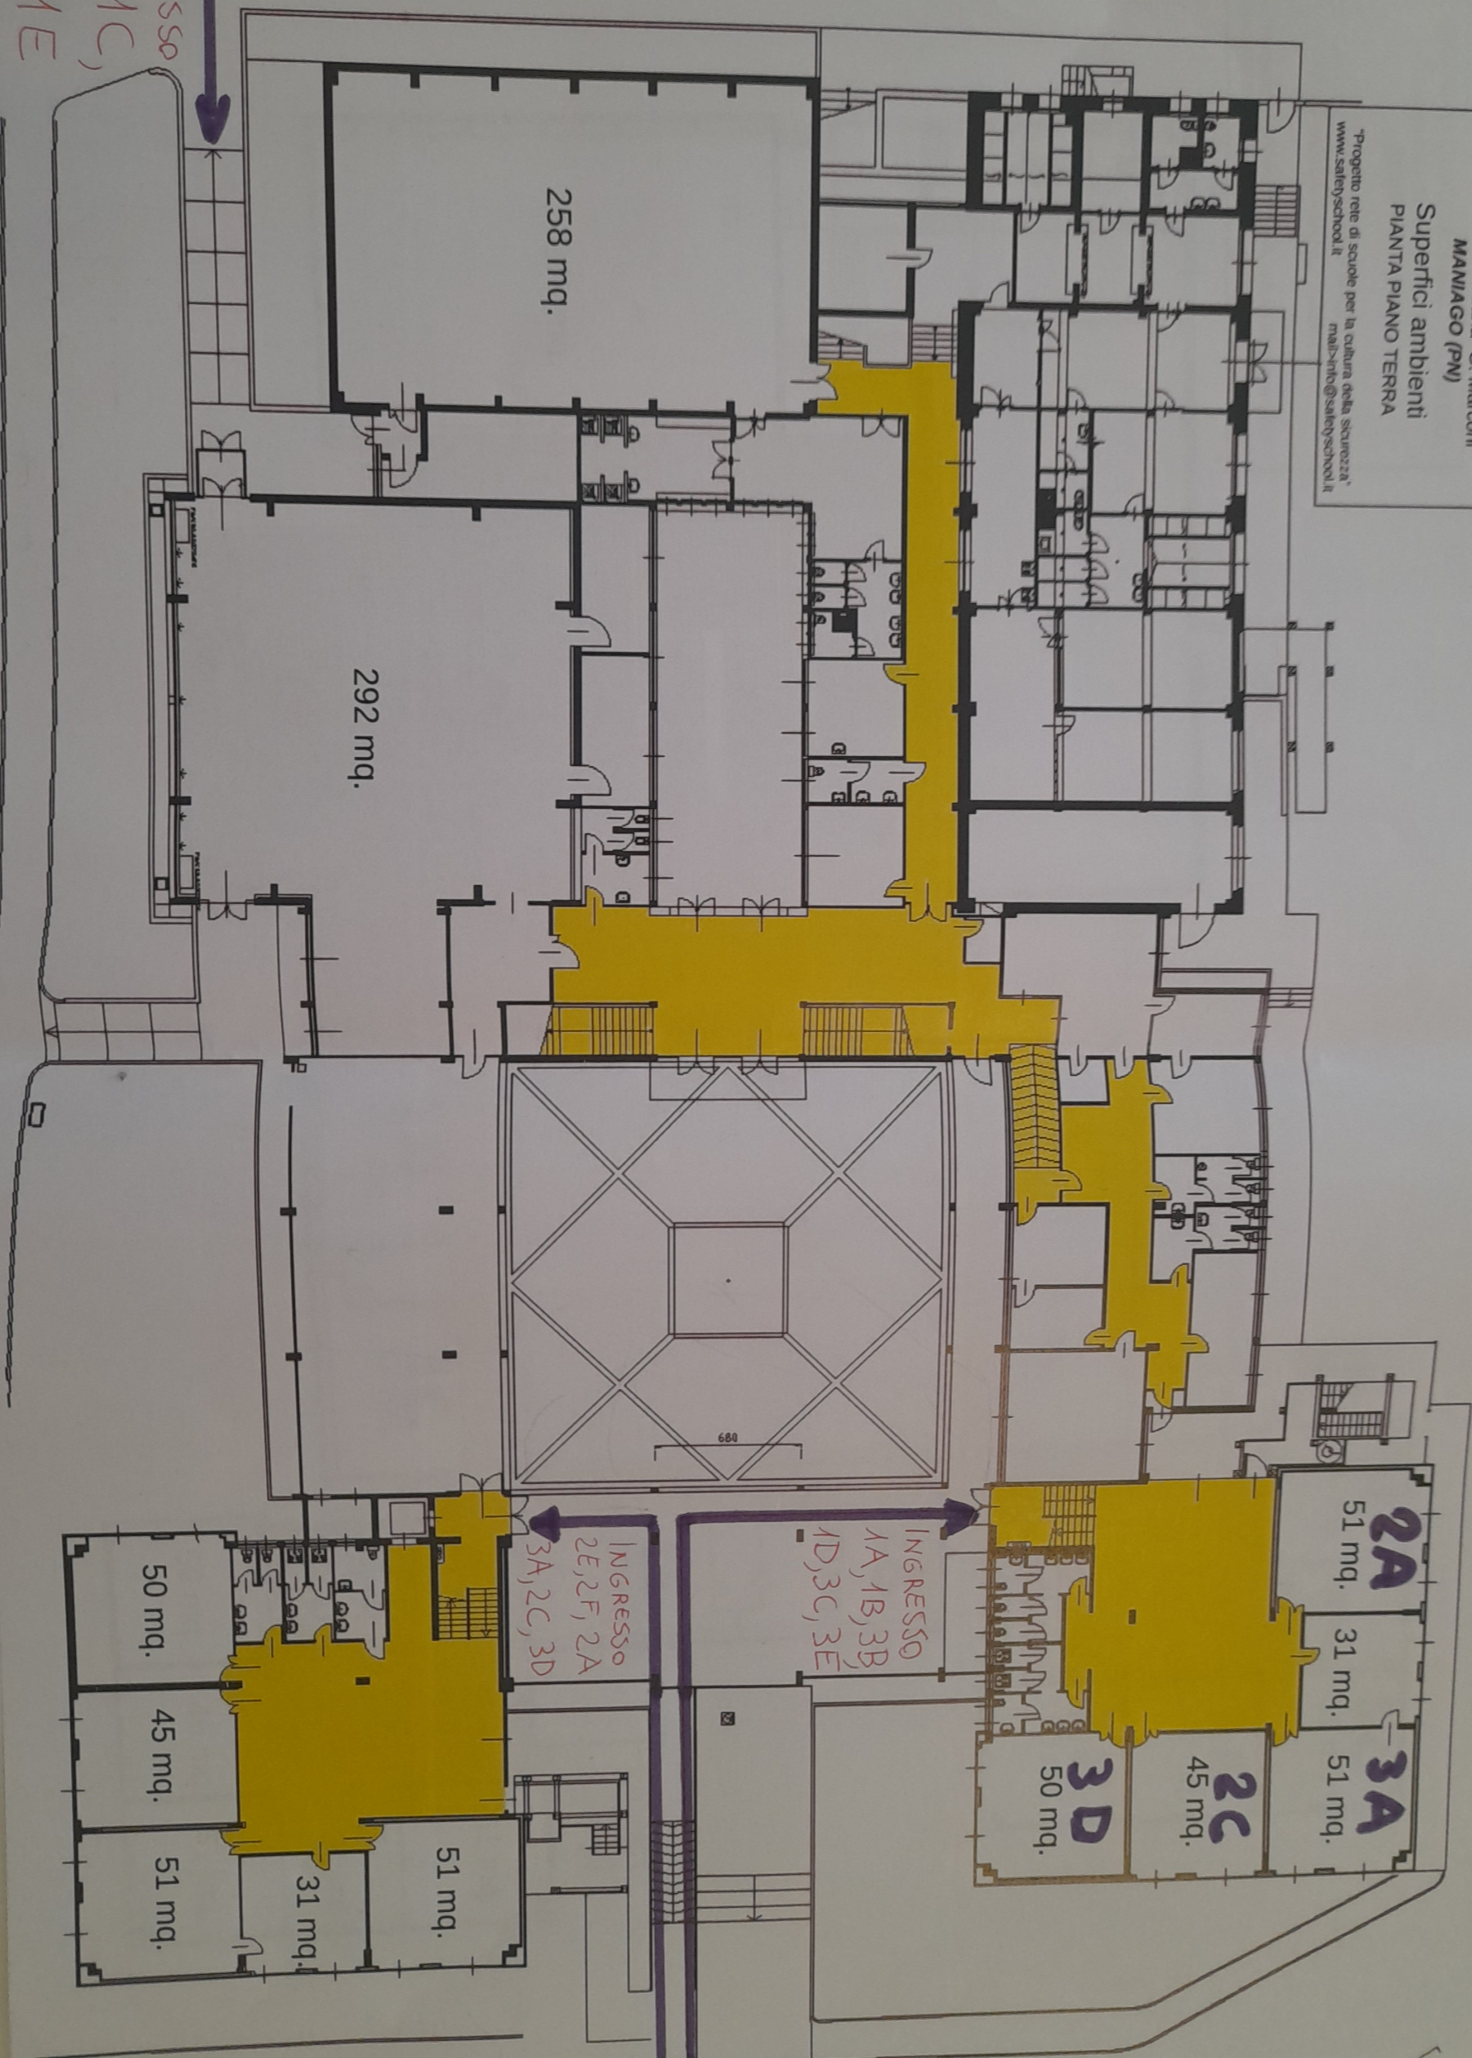

258 mq.

292 mq.

2A  
51 mq.

31 mq.

3A  
51 mq.

2C  
45 mq.

3D  
50 mq.

INGRESSO  
1A, 1B, 3B,  
1D, 3C, 3E

INGRESSO  
2E, 2F, 2A,  
3A, 2C, 3D

50 mq.

45 mq.

51 mq.

31 mq.

51 mq.