

INGRESSO E USCITA ALUNNI

INGRESSO- USCITA CORTILE

CANCELLO VIA LEONARDO DA VINCI: 1^C, 2^C, 3^C, 3^D

CANCELLO EX FAVRI: 1^E, 2^E, 3^E, 1^F

CANCELLO GRANDE VIA CARDUCCI (PARCHEGGIO PRINCIPALE): 2^A, 1^B, 2^D, 3^B

CANCELLO VIA DANTE: 3^A, 1^D, 2^B, 1^A

INGRESSO- USCITA EDIFICIO



Ingresso vetrate centrali scala a destra (freccia azzurra): classi 1^B, 1^A, 1^E, 2^E, 3^E



Ingresso vetrate centrali scala a sinistra (freccia violetto): classi 3^A, 1^D, 1^C, 2^C, 3^C




Ingresso torre orientale (freccia verde): classi 2^A, 2^B, 2^D, 3^B, 3^D, 1^F

ORARI	
INGRESSO	USCITA (ORE 13.30 per l'orario antimeridiano/ 16.10 pomeridiano)
Per singolo alunno nel rispetto dei varchi assegnati dalle 7.45 alle 8.05	Per gruppo classe con distanziamento
	PRIME ore 13.20 (in orario pomeridiano 16.00) iniziano a prepararsi e si recano ai cancelli del cortile in attesa della campanella finale
	SECONDE ore 13.25 (in orario pomeridiano 16.05) iniziano a prepararsi e si recano ai cancelli del cortile uscendo immediatamente dopo la campanella finale
	TERZE ore 13.30 (in orario pomeridiano 16.10) iniziano a prepararsi e si recano ai cancelli del cortile per uscire qualche minuto dopo la campanella finale

ISTITUTO COMPRENSIVO MANIAGO
Scuola Secondaria "G. Marconi"
MANIAGO (PN)
Superfici ambienti
PIANTA PIANO TERRA


"Progetto rete di scuole per la cultura della sicurezza"
www.safetyschool.it mail-info@safetyschool.it

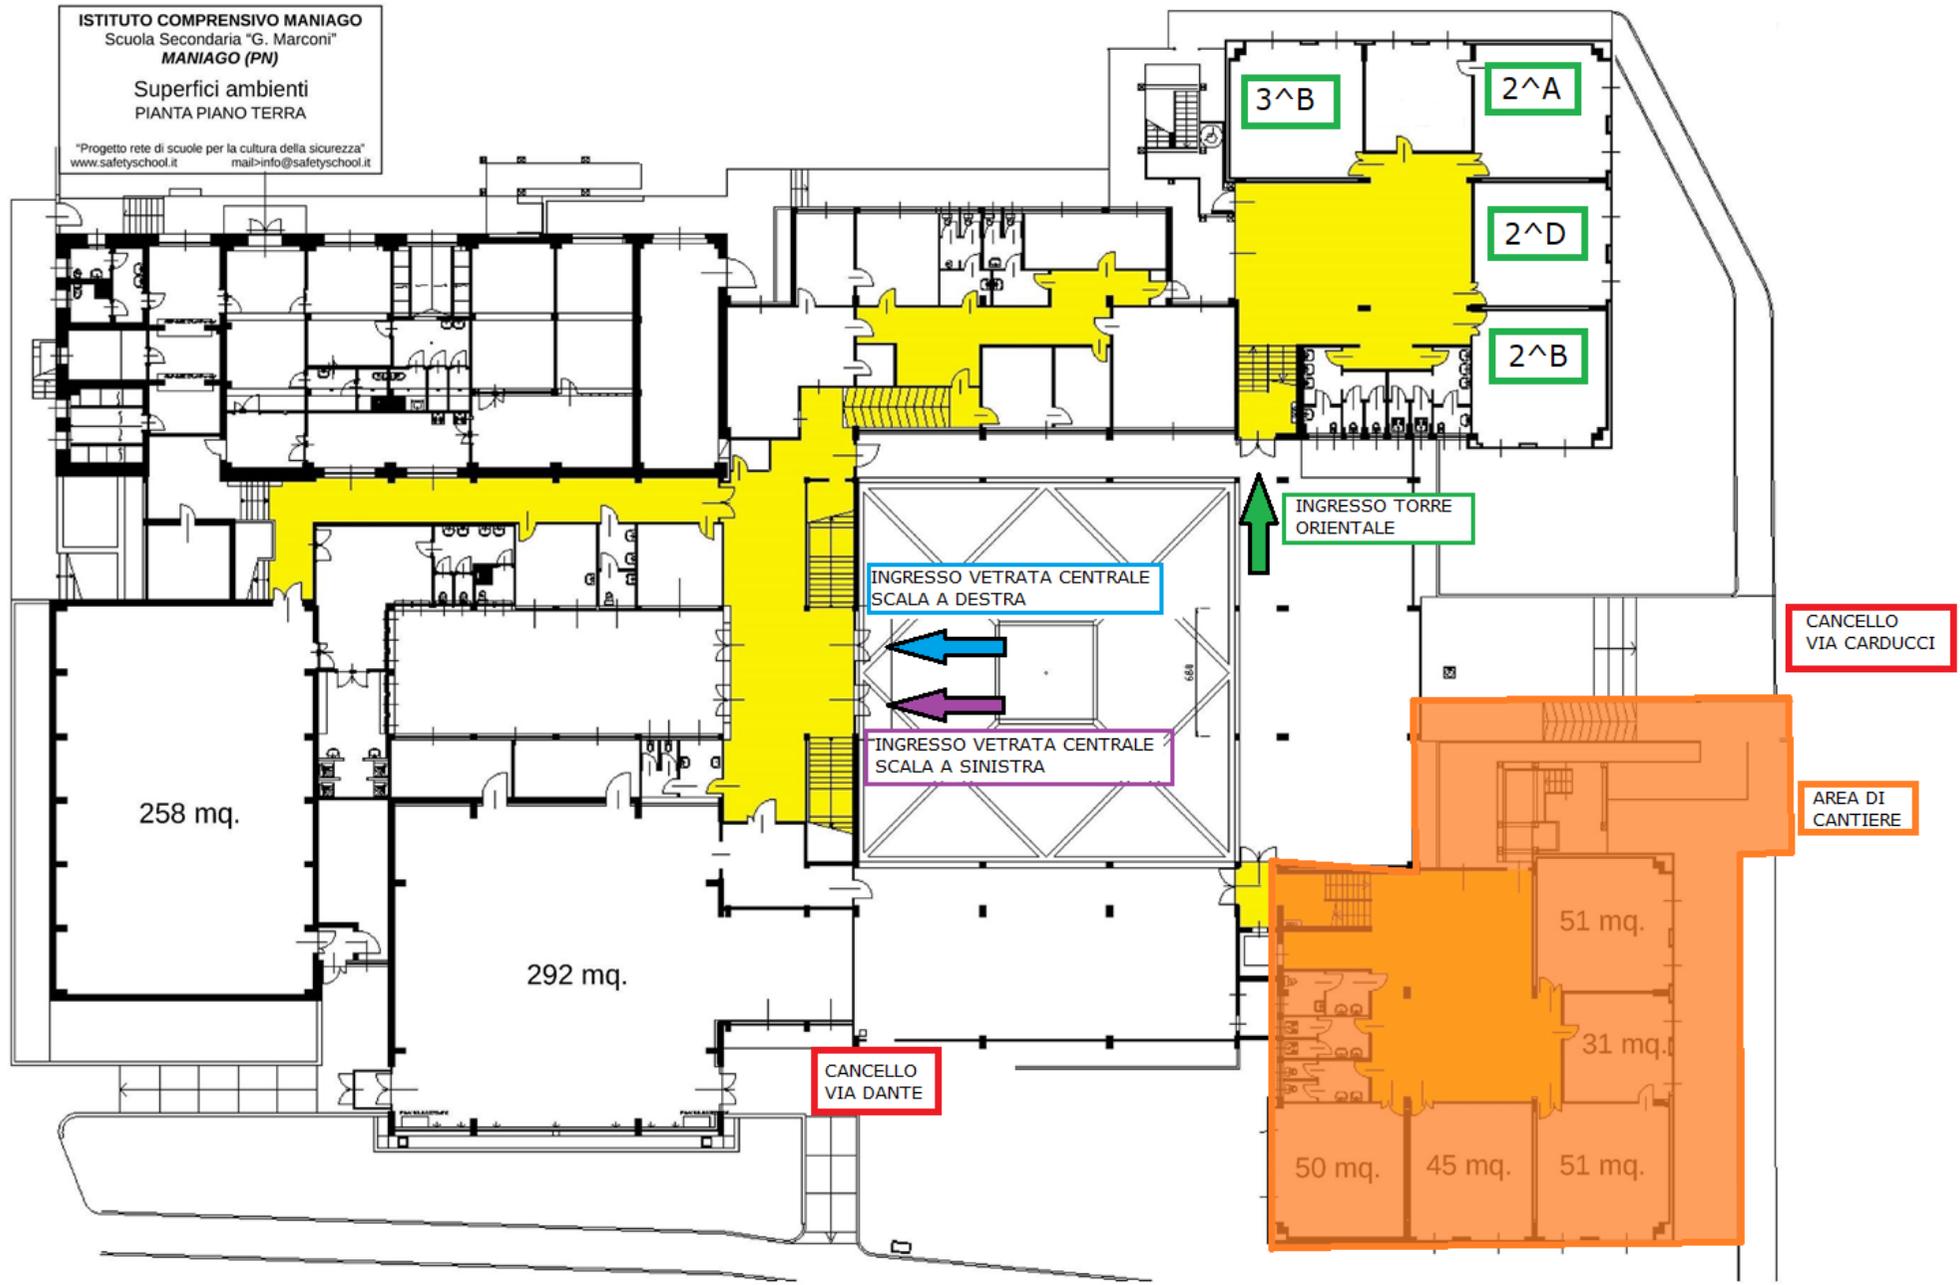

ISTITUTO COMPRENSIVO MANIAGO
Scuola Secondaria "G. Marconi"
MANIAGO (PN)

Superfici ambienti
PIANTA PIANO PRIMO

"Progetto rete di scuole per la cultura della sicurezza"
www.safetyschool.it mail>info@safetyschool.it

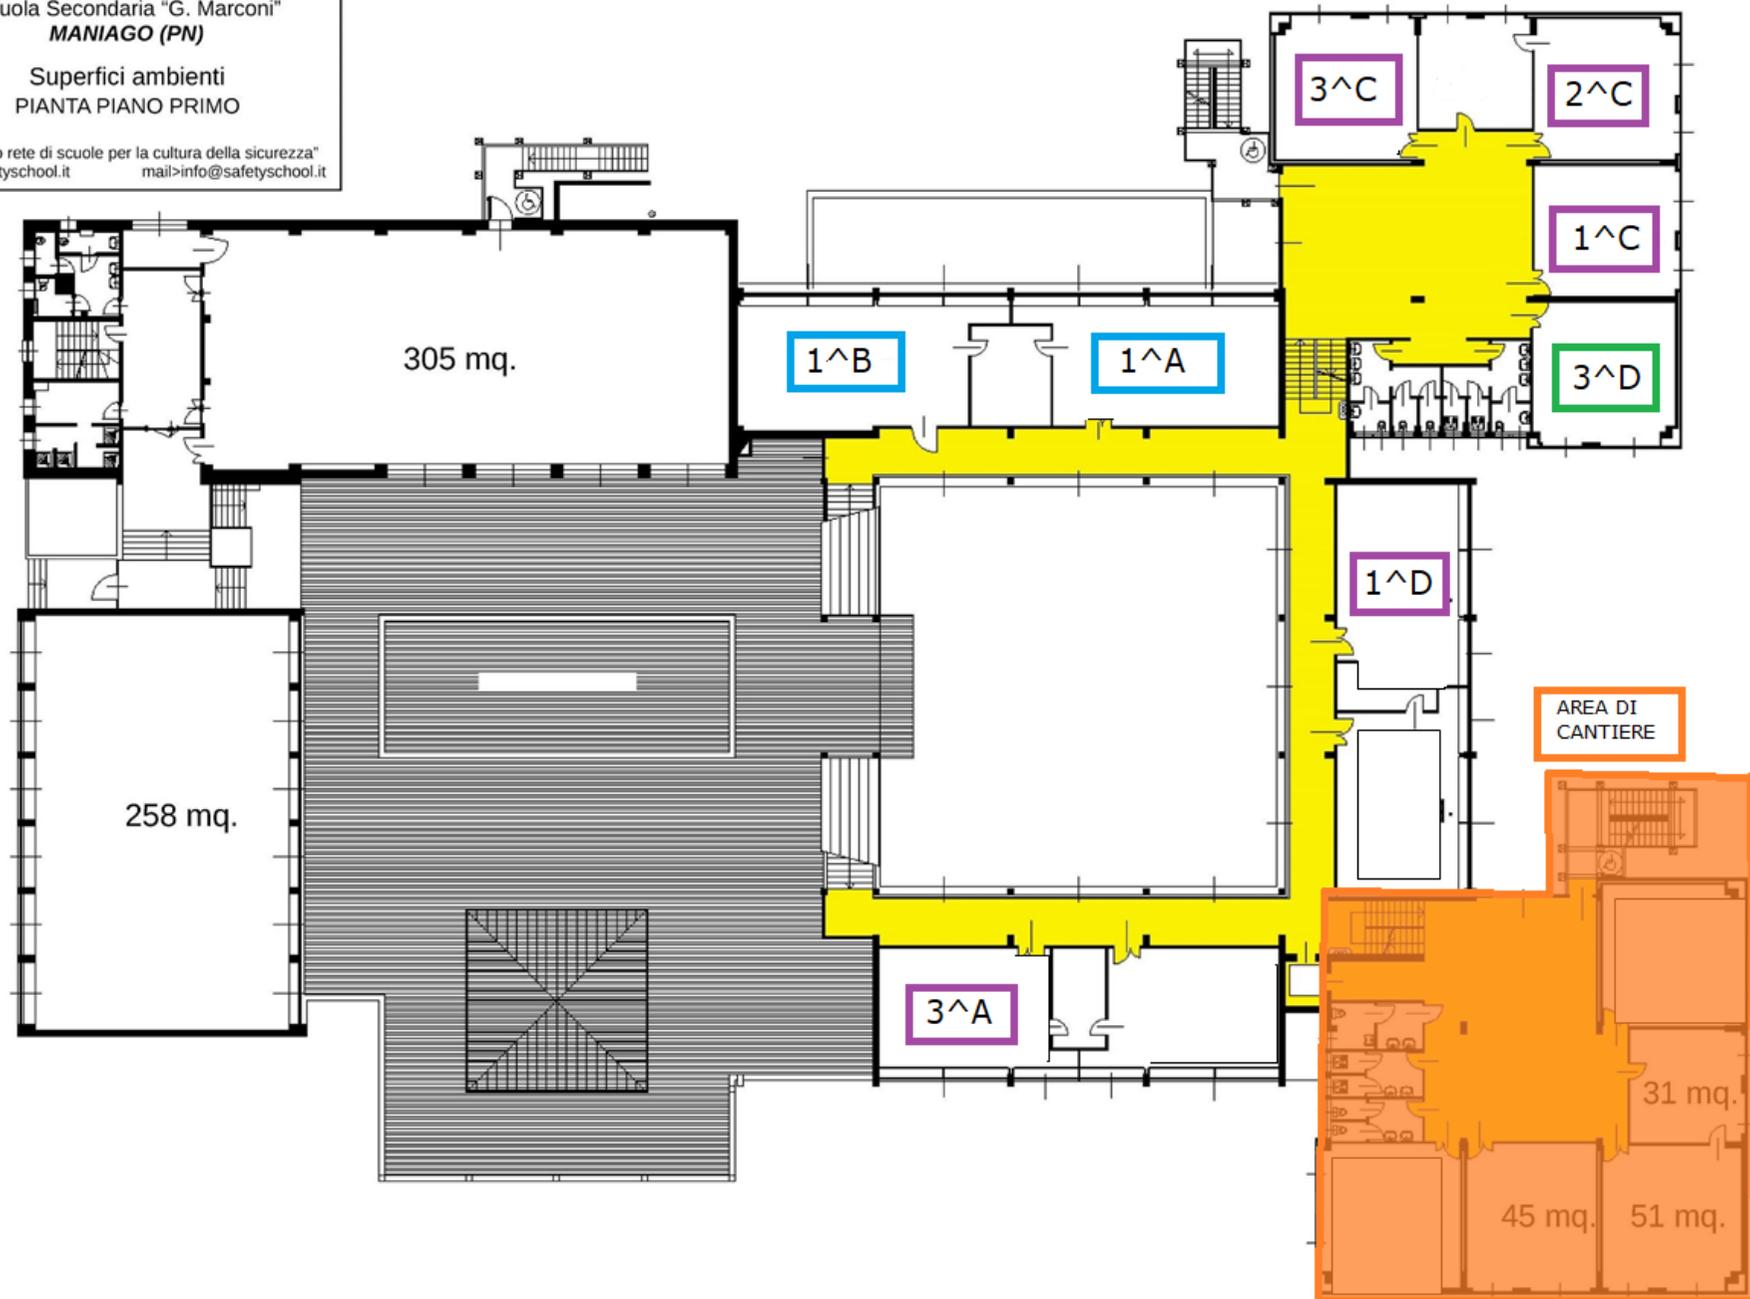

ISTITUTO COMPRENSIVO MANIAGO
Scuola Secondaria "G. Marconi"
MANIAGO (PN)

Superfici ambienti
PIANTA PIANO SECONDO

"Progetto rete di scuole per la cultura della sicurezza"
www.safetyschool.it mail>info@safetyschool.it

