


CANCELLO INGRESSO VIA LEONARDO DA VINCI

ISTITUTO COMPRESIVO MANIAGO
Scuola Secondaria "G. Marconi"
MANIAGO (PN)

Superfici ambienti
PIANTA PIANO TERRA

"Progetto rete di scuole per la cultura della sicurezza"
www.safetyschool.it mail>info@safetyschool.it


CANCELLO
EX IPSIA

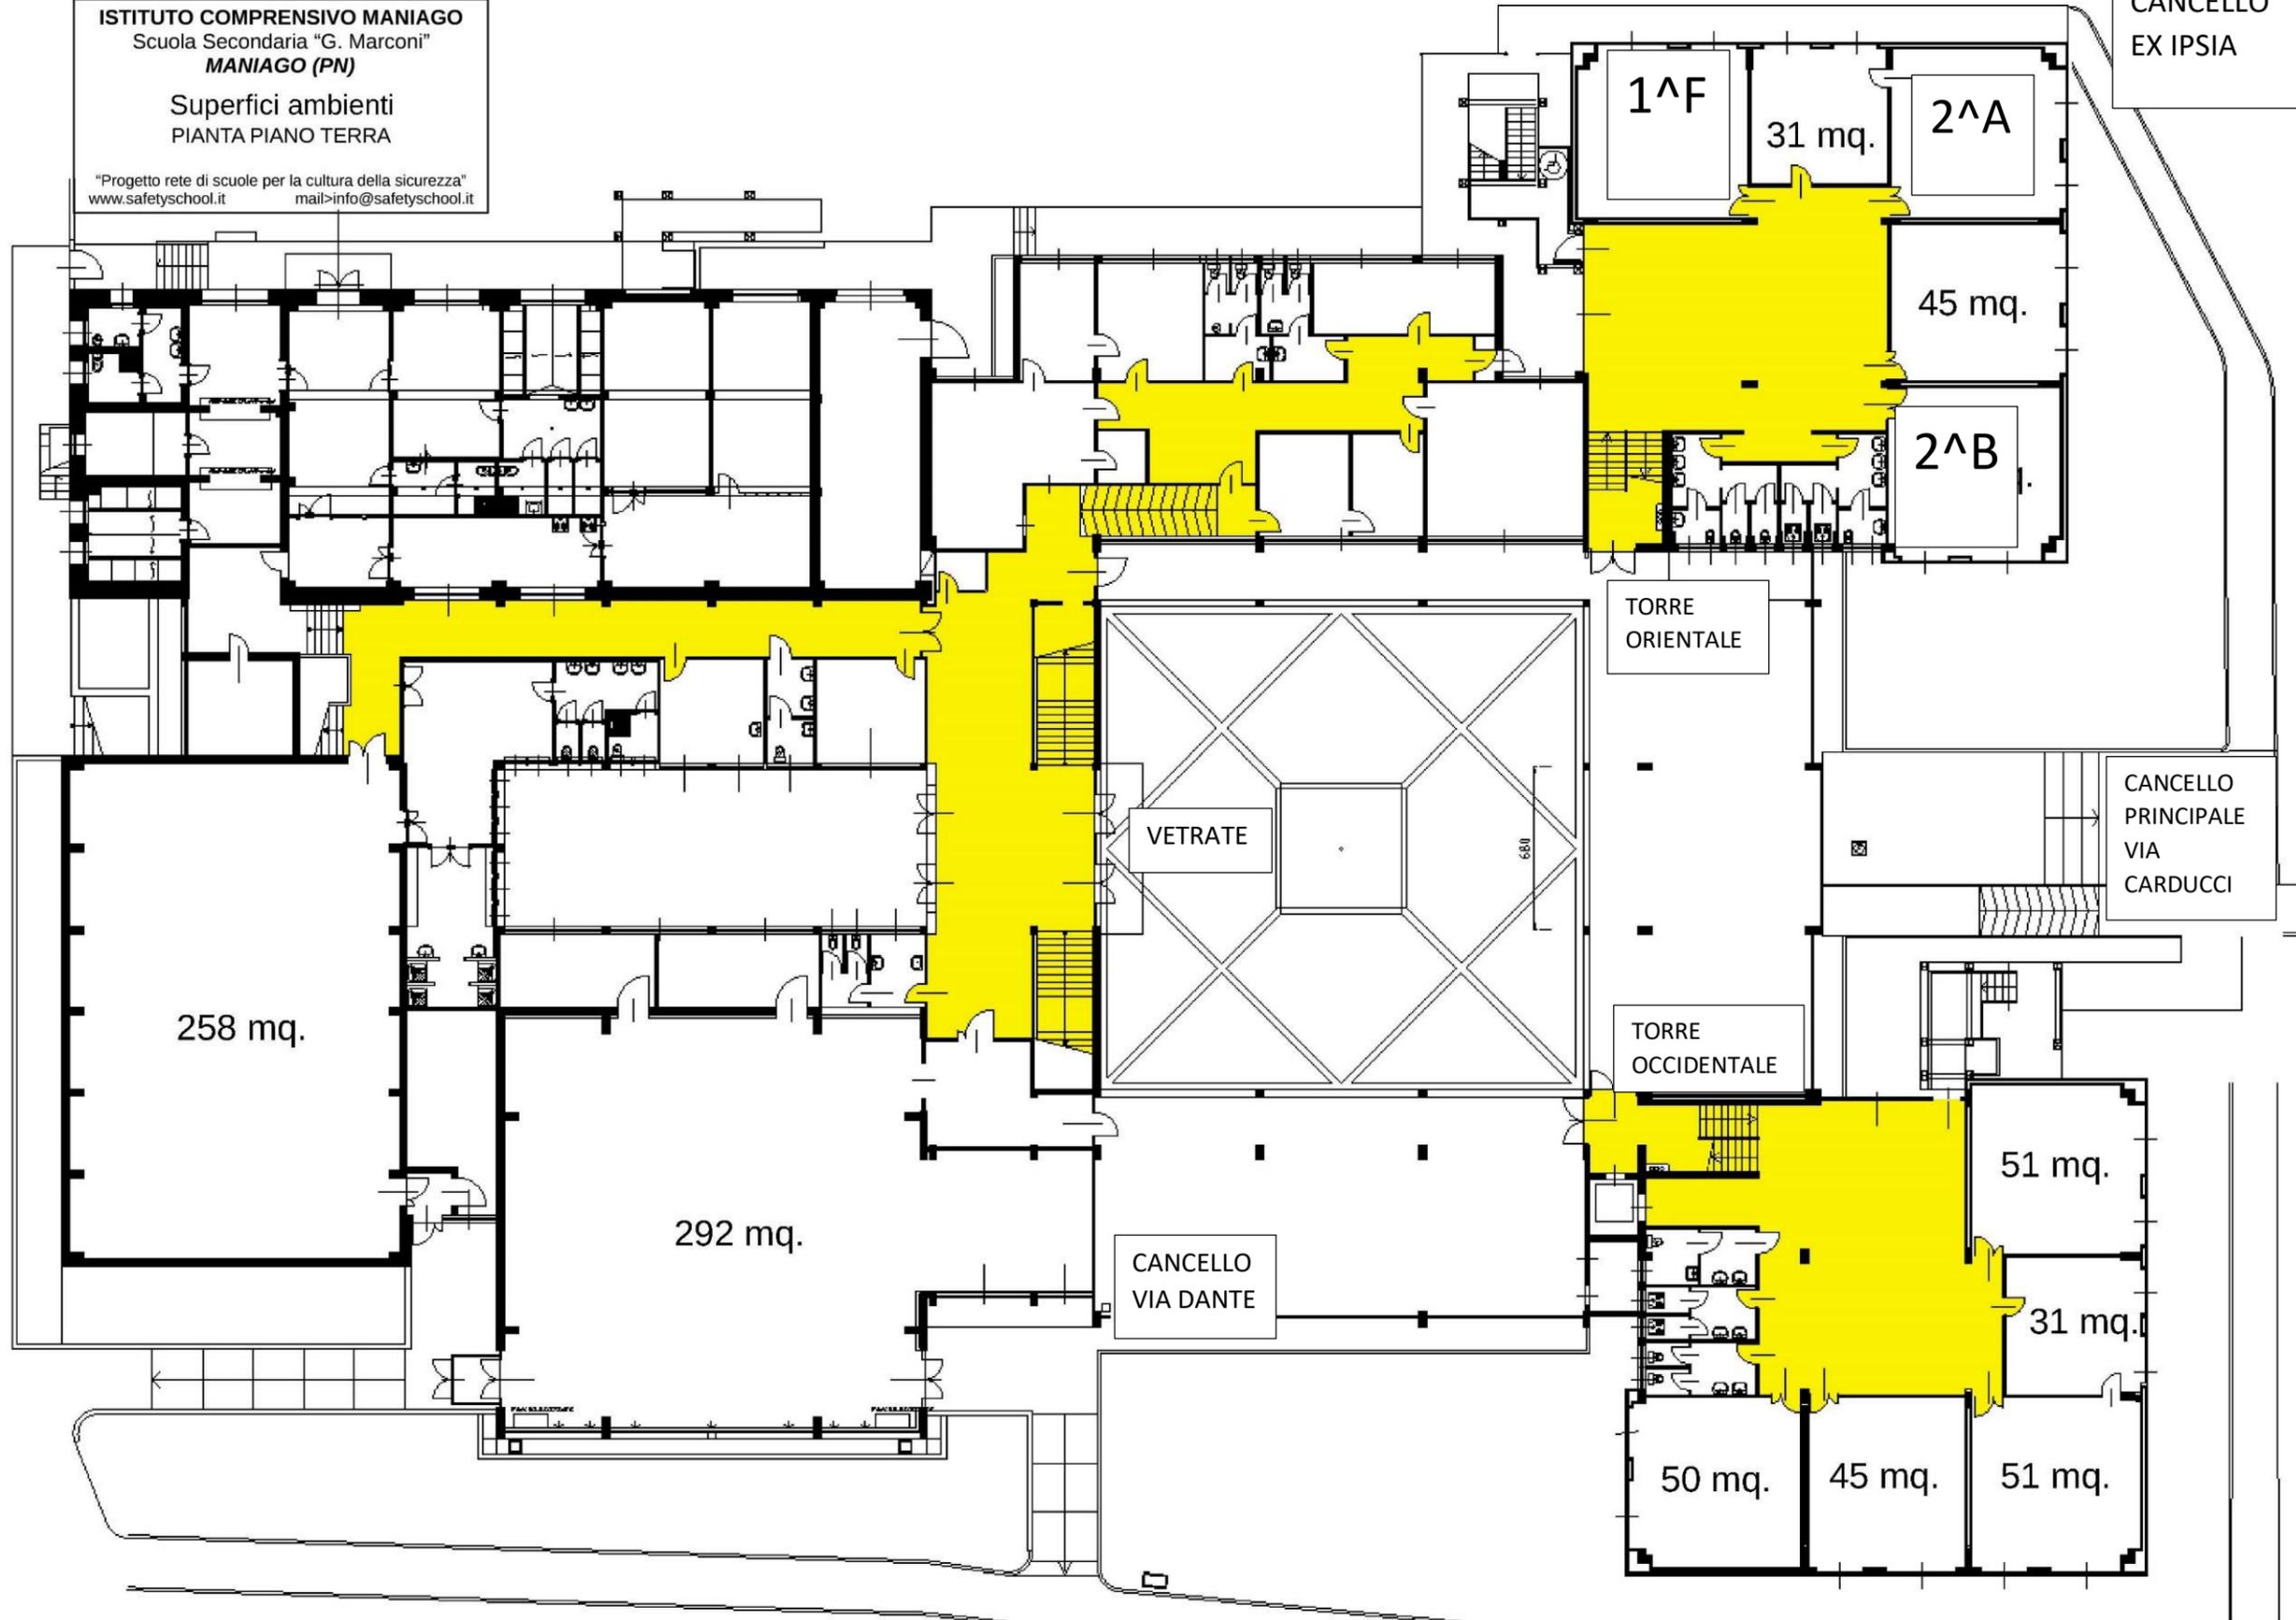

ISTITUTO COMPRENSIVO MANIAGO
Scuola Secondaria "G. Marconi"
MANIAGO (PN)

Superfici ambienti
PIANTA PIANO PRIMO

"Progetto rete di scuole per la cultura della sicurezza"
www.safetyschool.it mail>info@safetyschool.it

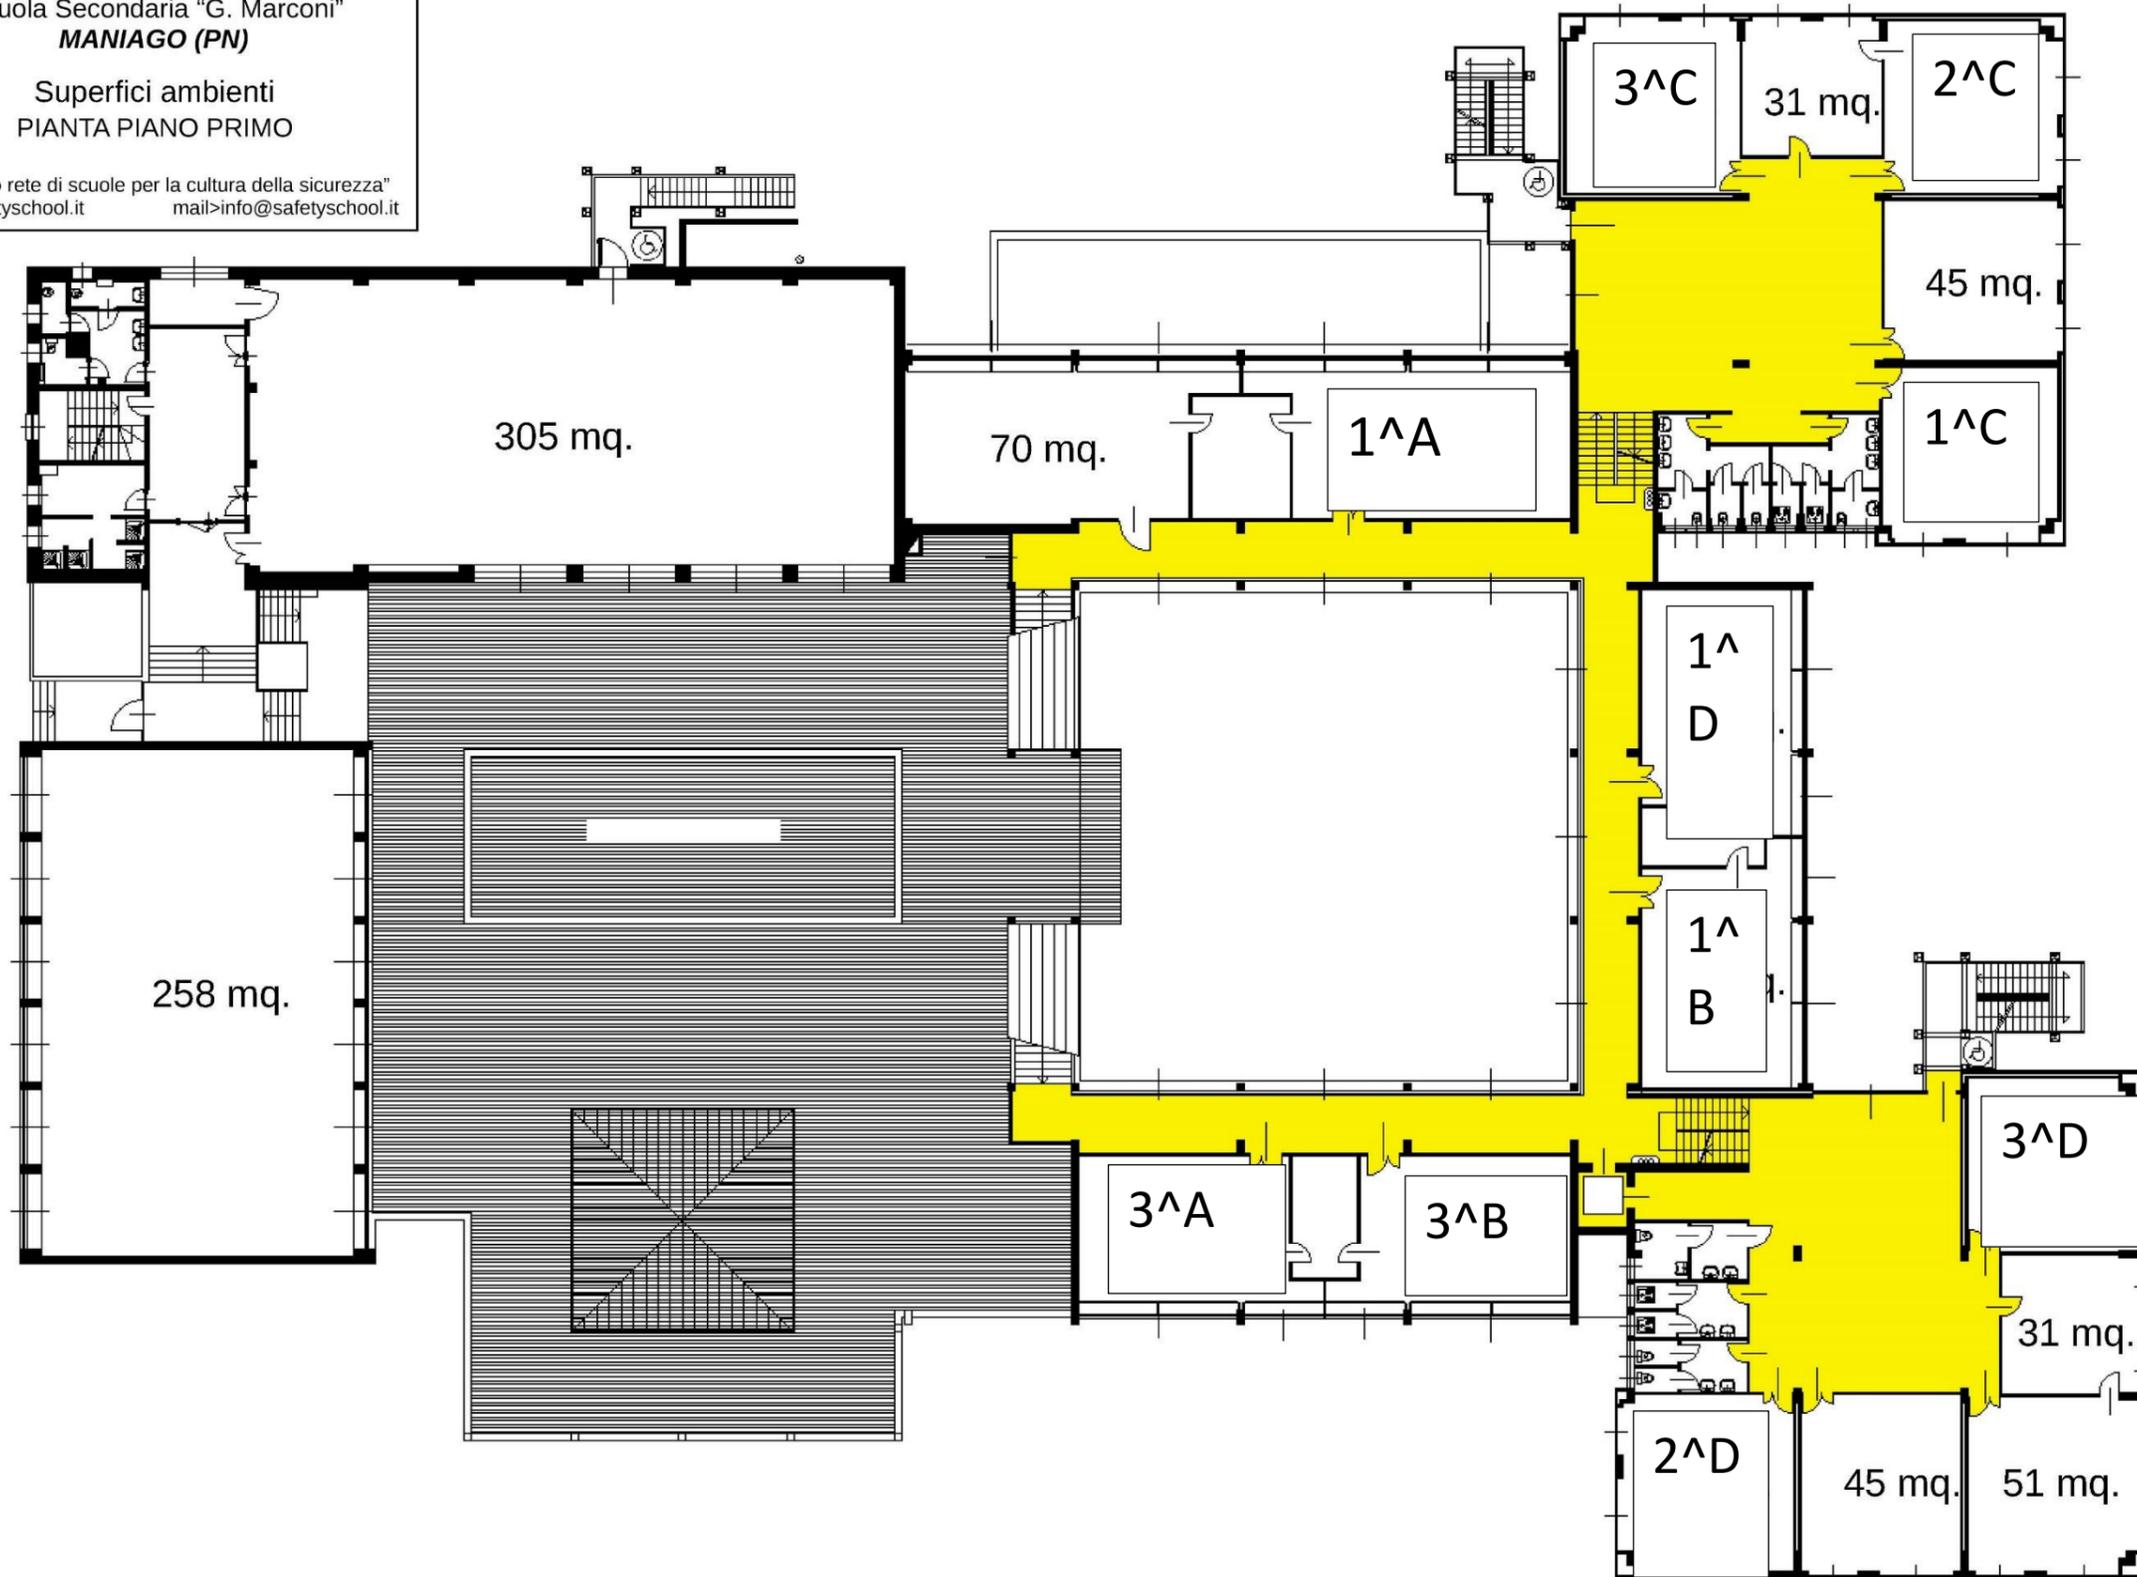

ISTITUTO COMPRENSIVO MANIAGO
Scuola Secondaria "G. Marconi"
MANIAGO (PN)
Superfici ambienti
PIANTA PIANO SECONDO
"Progetto rete di scuole per la cultura della sicurezza"
www.safetyschool.it mail>info@safetyschool.it

